

SO/146

Comune di s. Antonino
zona AP centro raccolta rifiuti

studio d'architettura
MATTEO HUBER
arch. dipl. ETH SIA OTIA
6900 Lugano - via Bagutti 45
tel +41 91 9702185 / fax 9702183
e-mail: info@huberplan.com

SITUAZIONE GENERALE

Data	Disegnatore	Dimensione	Scala
08.10.2013	CM	A3	1 : 1'000/500

MODIFICHE: 21.05.2014


File: p146mappa_01.dwg CAD: TP_V210

CONFINE MAPPALE 146

ZONA AP-EP

SUPERFICIE DA ACQUISIRE PER CENTRO RACCOLTA RIFIUTI

PROGETTO CENTRO RACCOLTA RIFIUTI (progetto Fürst)

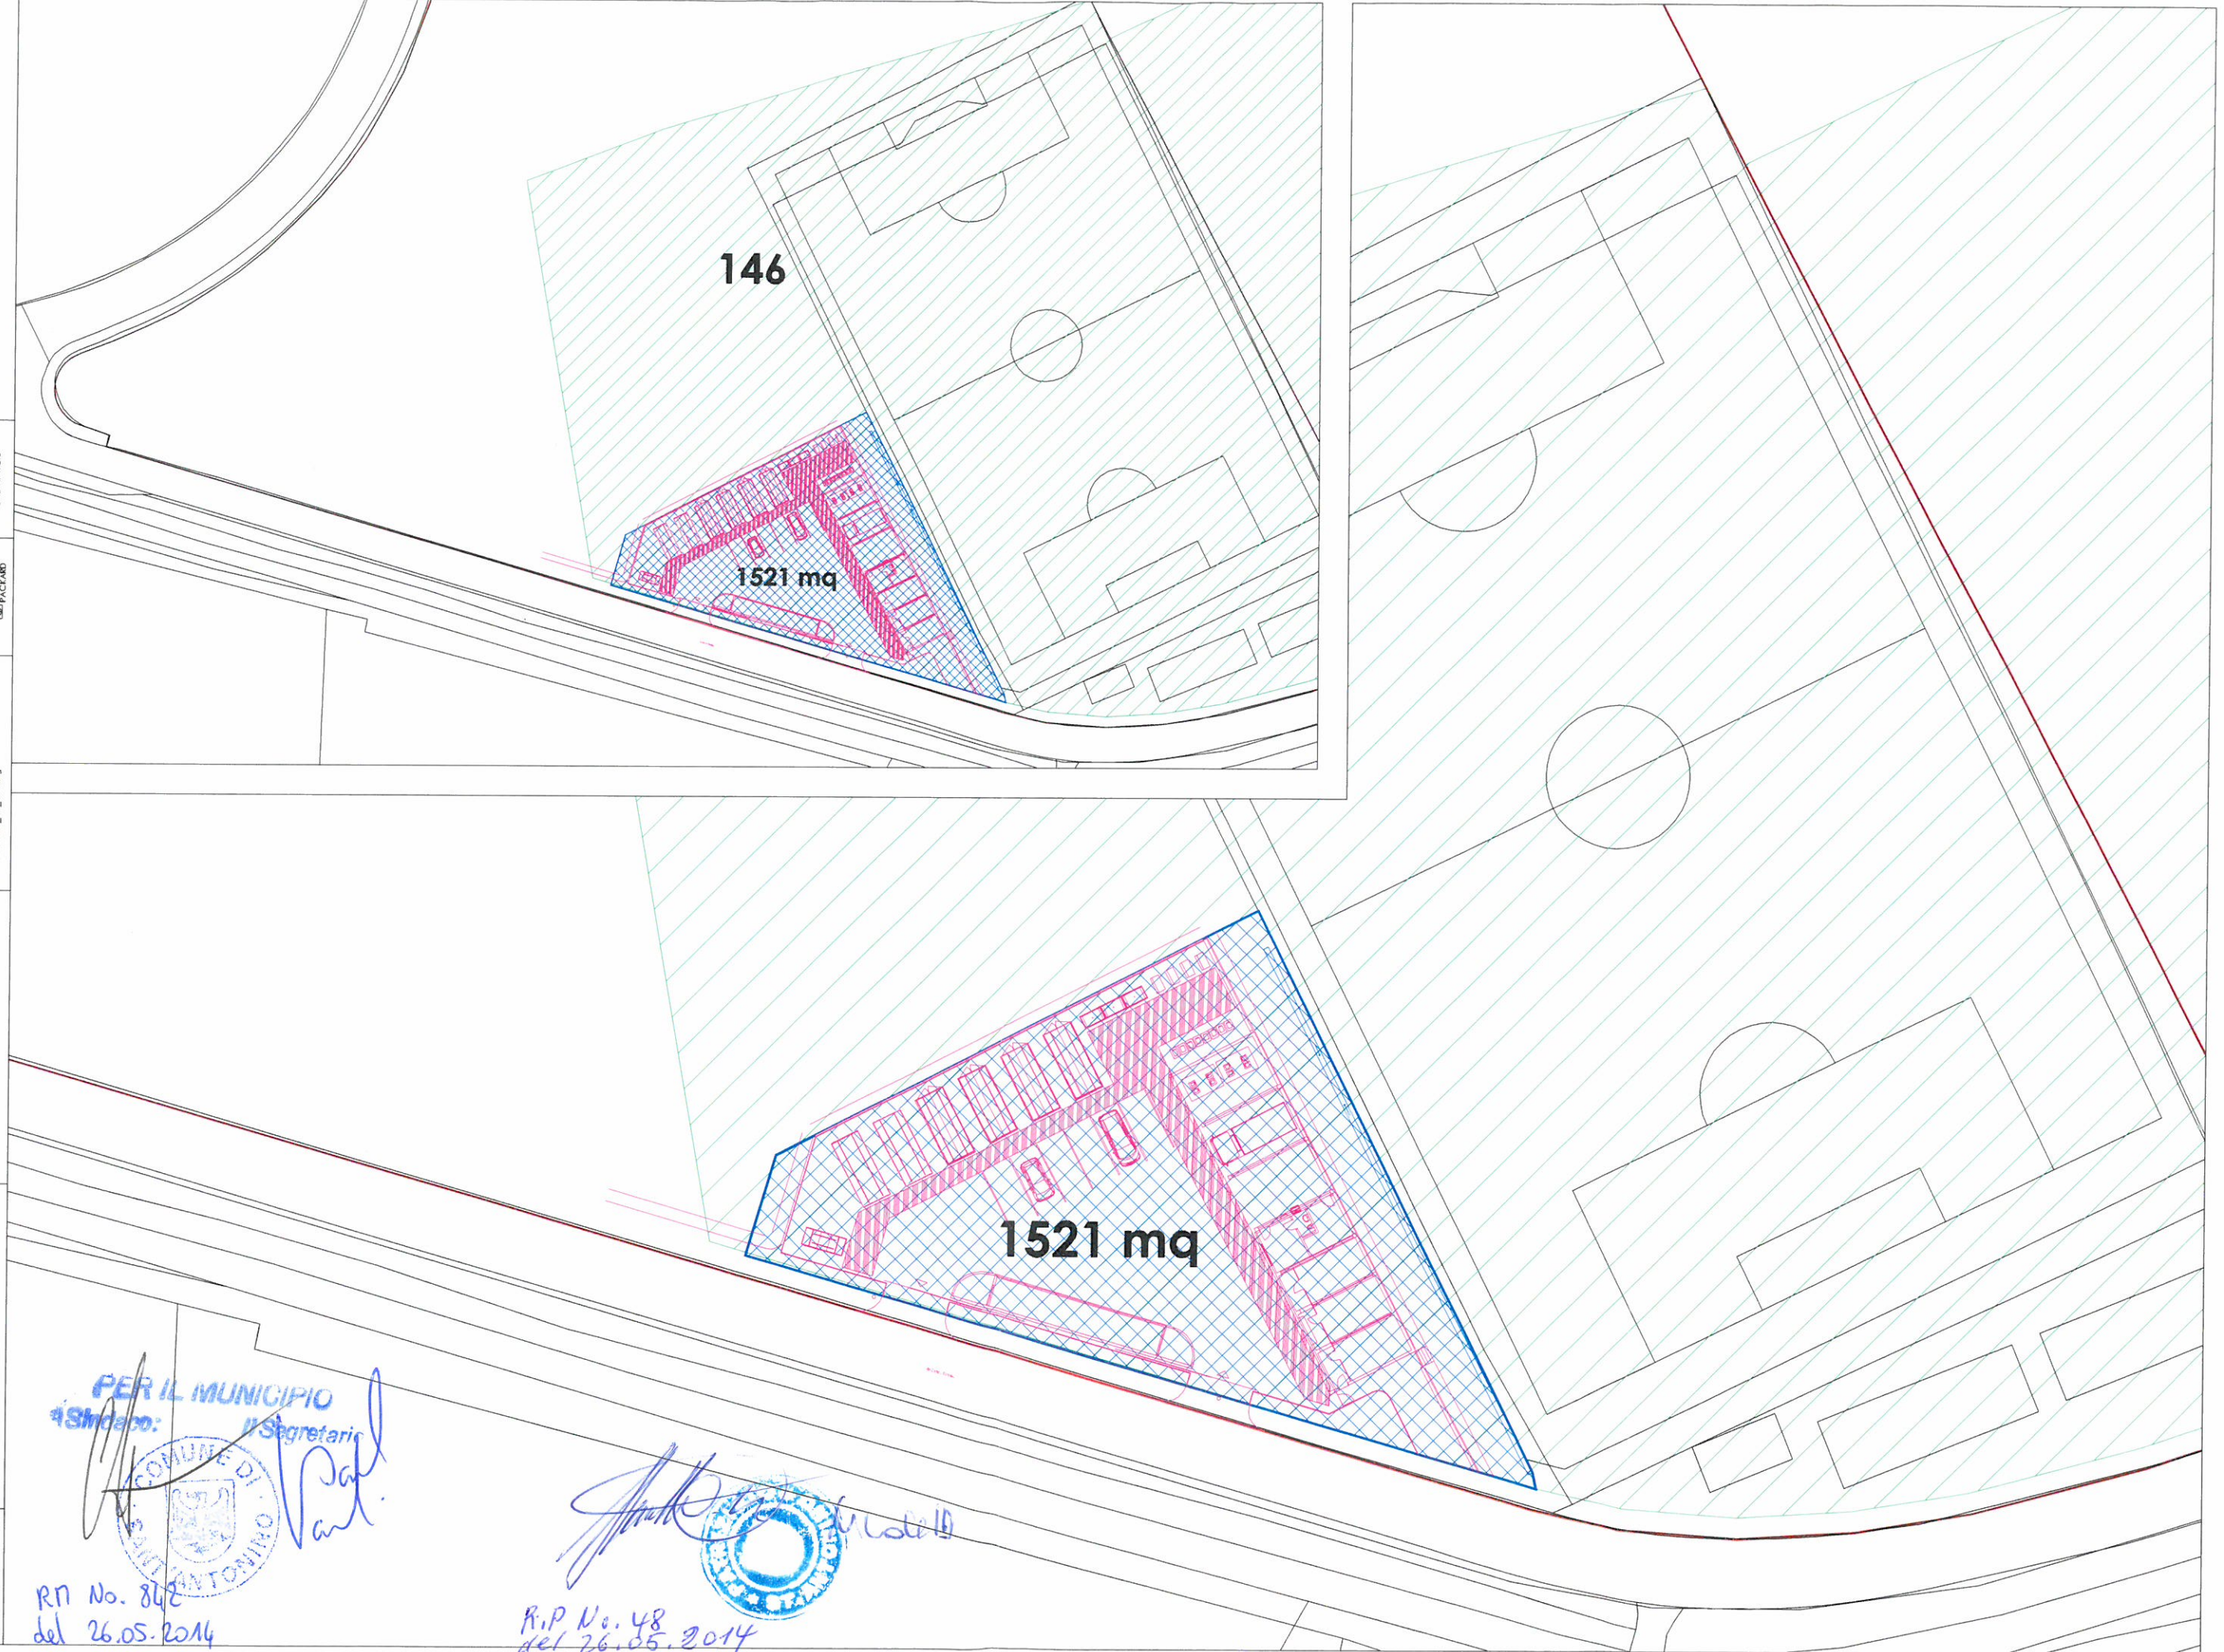

PER IL MUNICIPIO
 Sindaco: [Signature]
 Segretario: [Signature]

COMUNE DI S. ANTONINO

RIP No. 48
 del 26.05.2014