



COMUNE DI S. ANTONINO




VIA GORELLE/ESSAGRA

Sistemazione stradale
e formazione marciapiede

Progetto di massima

Piano Espropri
ALLEGATO A

PIANO No.	008	GALLI MICHELE & ASSOCIATI SA Via Al Serrà Stabile Tringolo 6502 S. Antonino	data:	febbraio 2013
SCALA	1:500	tel: +4191 858 20 01 fax: +4191 858 31 28 e-mail: info@studio-galli.ch	Modifica:	marzo 2013 21 ottobre 2013

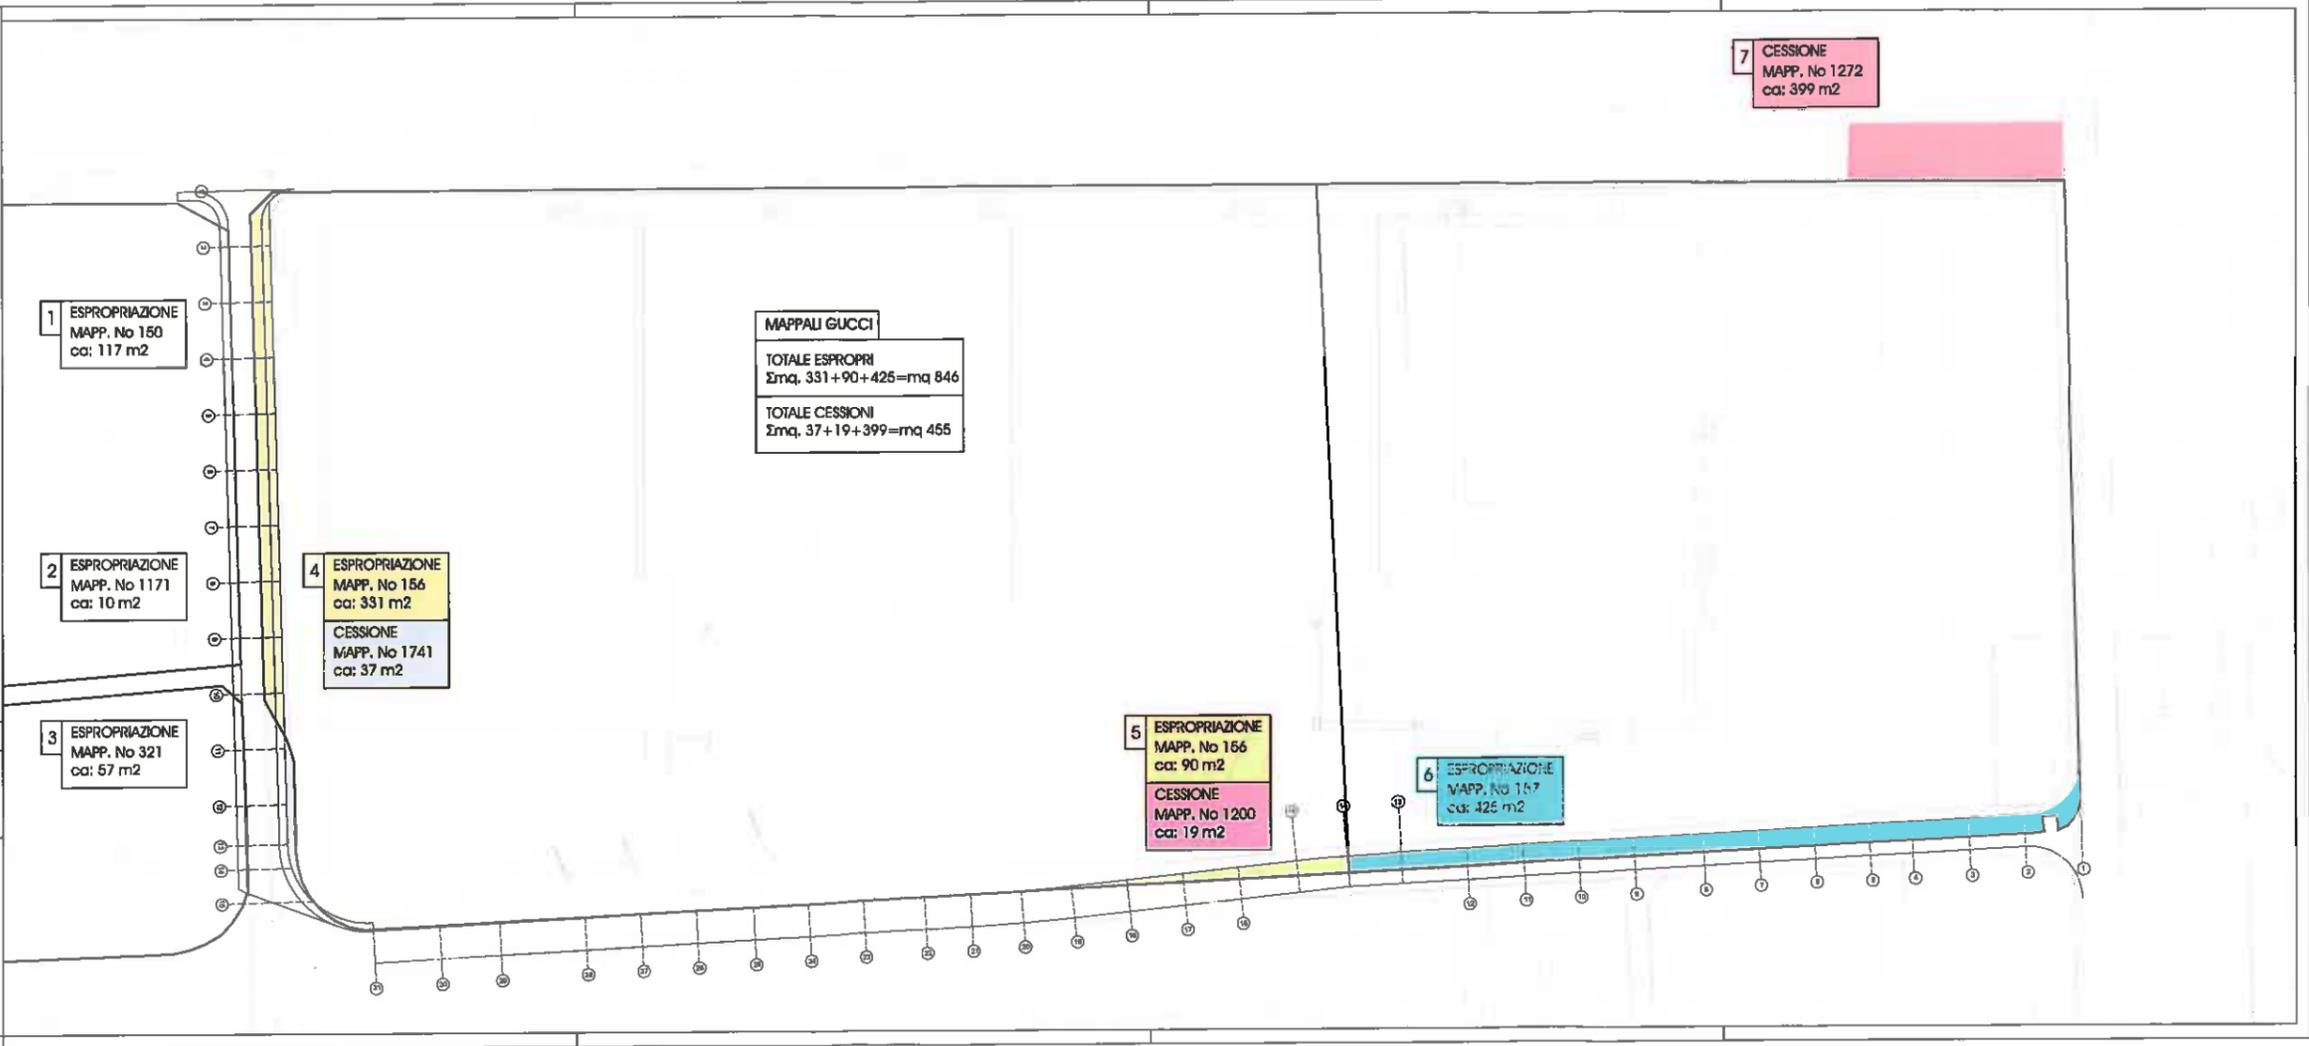



COMUNE DI S.ANTONINO



VIA GORELLE/ESSAGRA

Sistemazione stradale
e formazione marciapiede

Progetto di massima

Piano Espropri
ALLEGATO B

7
CESSIONE
MAPP. No 1272
ca: 399 m²

SUPERFICIE
ca: 450 m²



PIANO No. **008**
SCALA **1:500**

GALLI MICHELE & ASSOCIATI SA
Via Al Serral
Stabile Triangolo
6592 S. Antonino
Tel: +4191 858 20 01
Fax: +4191 858 31 28
e-mail: Info@studio-gall.ch

Data: febbraio 2013
Modifiche: marzo 2013
21 ottobre 2013

